



**NOTE:**  
 Alle mål er i m.  
 Koordinatsystem er ETRS89/UTM32, koter er DVR90.  
 Indeholder data fra Geodatasyrelsen, Kort10, februar 2018. Grundkortet er vist i lyse gråtoner.  
 Indeholder data fra Geodatasyrelsen, Matrikelkortet, WMS-tjeneste.

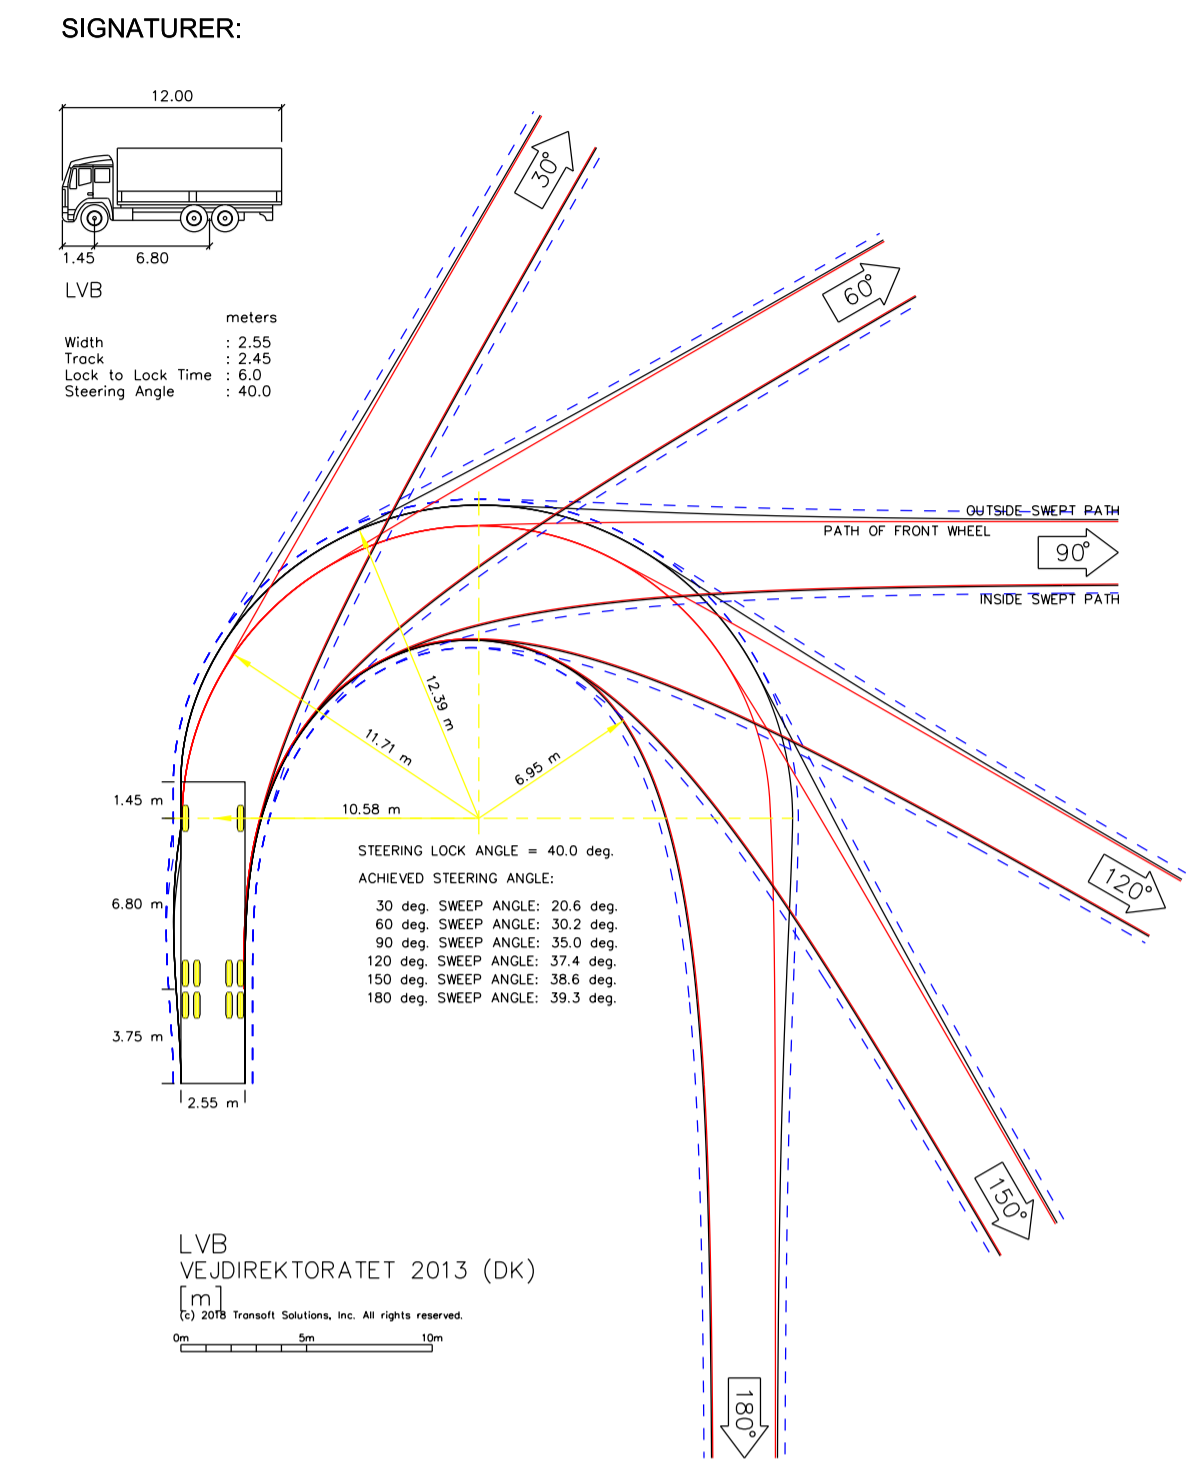

GIM-P-TV-N01-61010

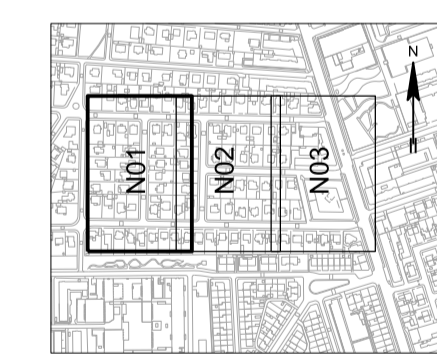

**HOFOR**

HOFOR A/S  
 Ørestads Boulevard 35  
 2300 København S

Rev.	Dato	Konst./Tegn.	Kontrol.	Godk.	 Hannemanns Allé 53 DK-2300 København S Tlf. _____ Fax _____ www.ramboll.dk
	2018-11-16	MCN	LRT	AKGR	
Projekt nr. 1100031944-003 Mail 1:250					
<b>Projektforslag</b> LAR-projekter i grundejerforeningen Gimle					
Kørekurver: Projekterede forhold Delområde: N01					
					Tegning nr. Rev.
					GIM-P-TV-N01-61010

Kørekurver 1:250

