



**NOTE:**  
 Alle mål er i m.  
 Koordinatsystem er ETRS89/UTM32, koter er DVR90.  
 Indeholder data fra Geodatastyrelsen, Kort10, februar 2018. Grundkortet er vist i lyse gråtoner.  
 Indeholder data fra Geodatastyrelsen, Matrikelkortet, VMS-fjeneste.

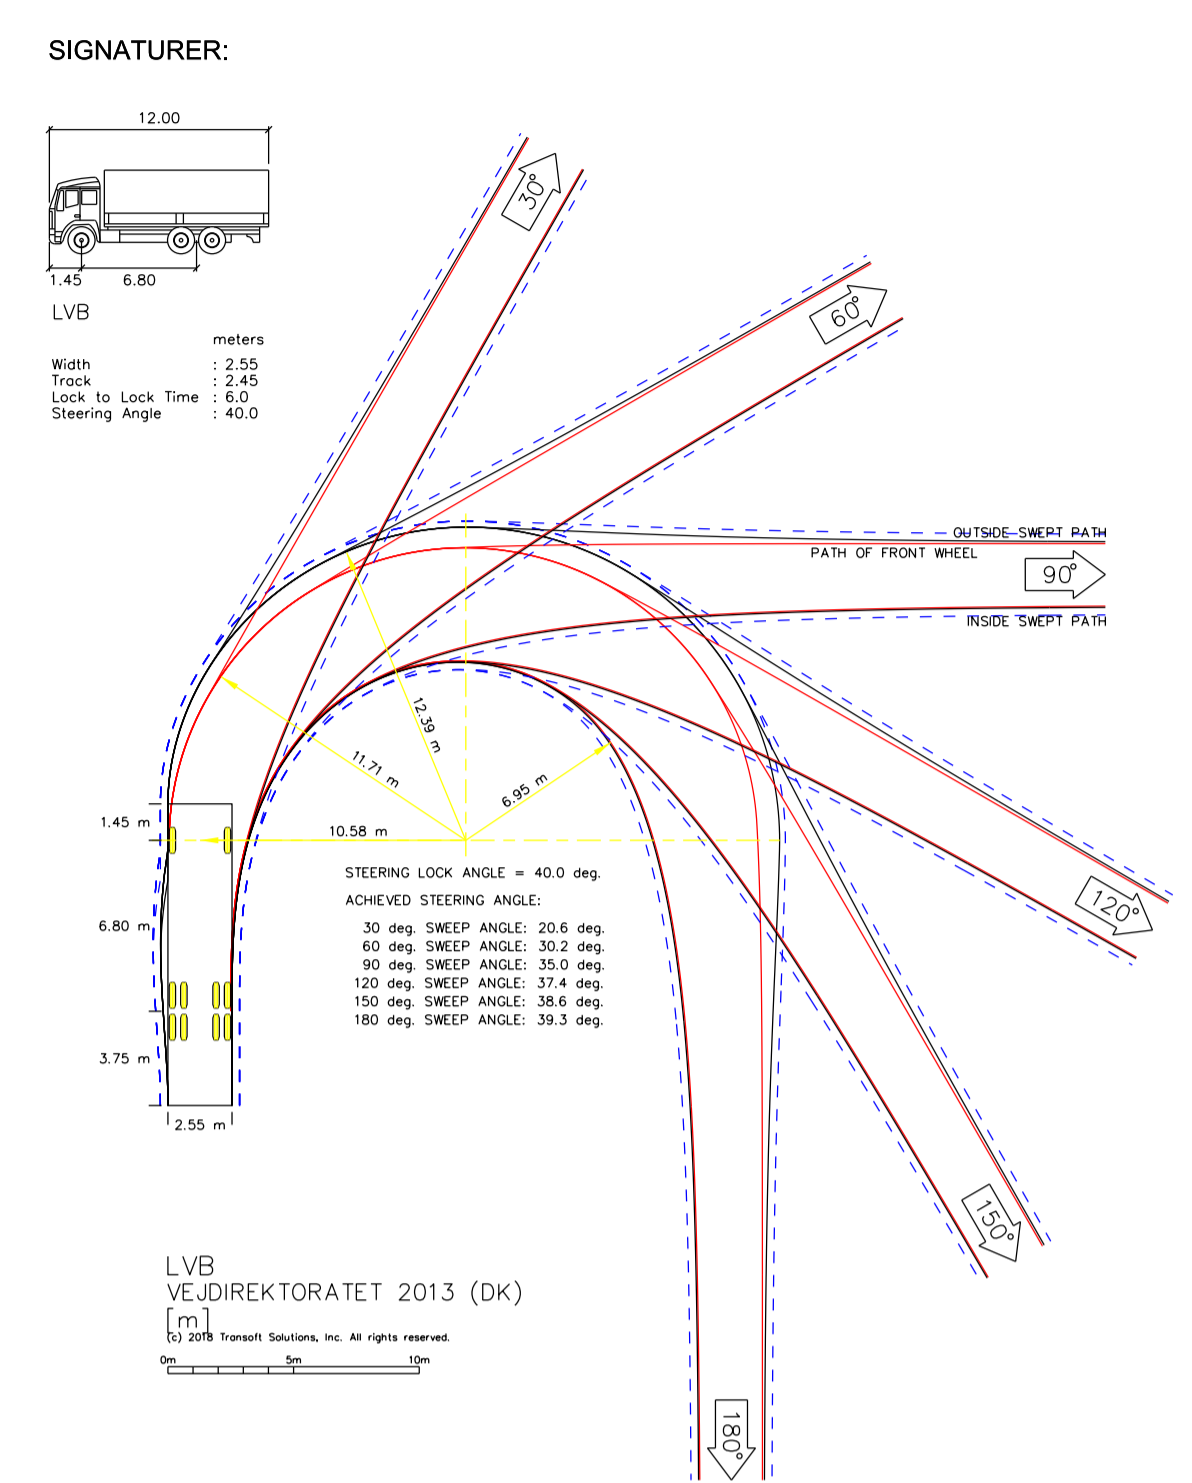

GIM-P-TV-N02-61010

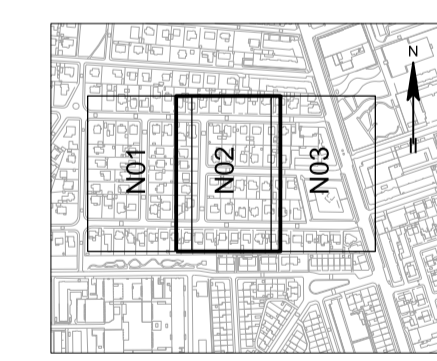

**HOFOR** HOFOR A/S  
 Ørestads Boulevard 35  
 2300 København S

Rev.	Dato	Konst./Tegn.	Kontrol.	Godk.
	2018-11-16	MCN	LRT	AKGR

Projektnr. 1100031944-003 Mail 1:250

**Projektforslag**  
 LAR-projekter i grundejerforeningen Gimle

Kørekurver: Projekterede forhold  
 Delområde: N02

Tegning nr. Rev.  
 GIM-P-TV-N02-61010

**RAMBOLL**  
 Hannemanns Allé 53  
 DK-2300 København S  
 Tlf. Fax  
 www.ramboll.dk

Kørekurver 1:250

